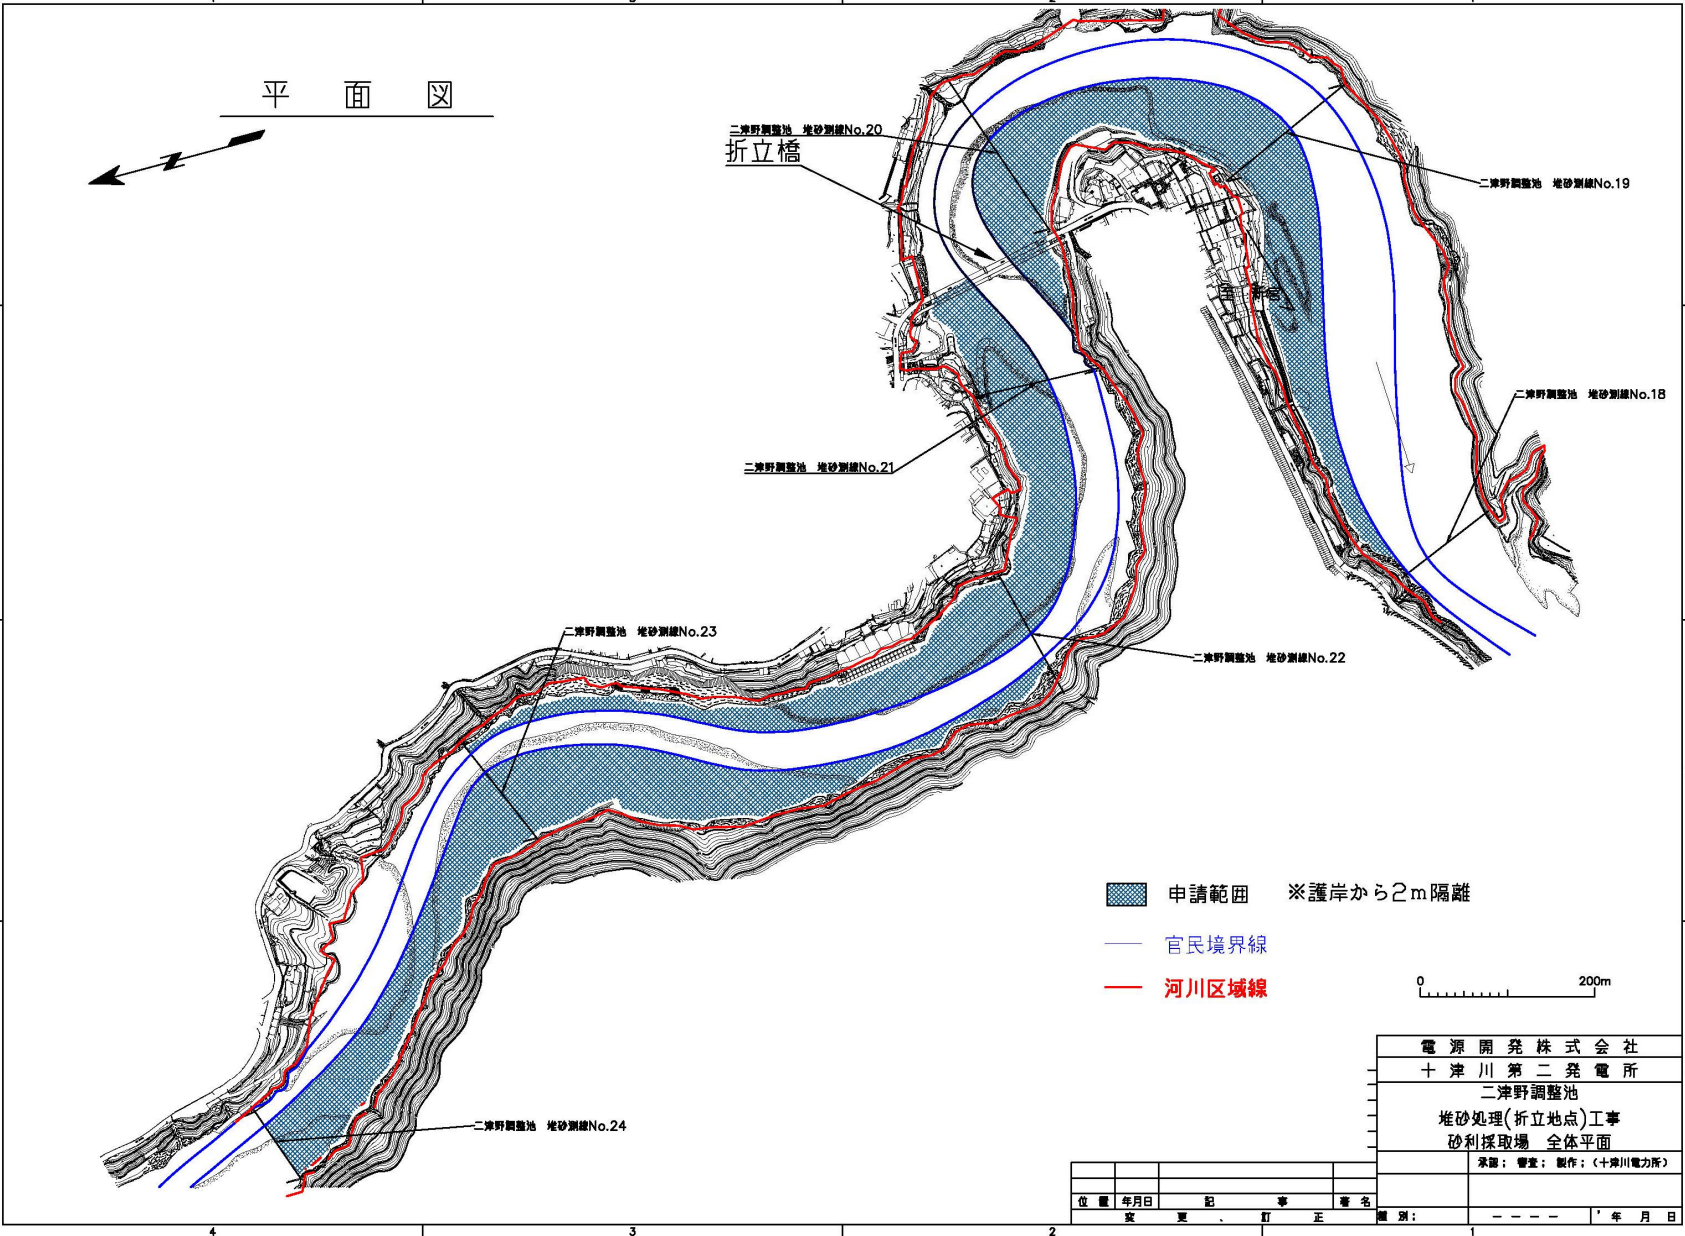


砂利採取標識		採取場及び付近の見取図	
氏 名	電源開発株式会社 代表取締役 菅野 等	平面図  申請範囲 ※護岸から2m隔離 官民境界線 河川区域線 電源開発株式会社 十津川第二発電所 二津野調整池 堆砂処理(折立地点)工事 砂利採取場 全体平面 承認： 菅野 製作：(十津川電力所) 位置年月日記事署名 監別：年月日	
電 話 番 号	0746-62-0058		
登 録 年 月 日	平成 17 年 2 月 21 日		
登 録 番 号	奈良第 196 号		
監 督 す る 事 務 所 名	奈良県五條土木事務所		
採取計画の認可年月日	令和 7 年 6 月 9 日		
認 可 番 号	奈良県指令河整第 3 号の 2		
採 取 す る 砂 利 の 種 類 及 び 数 量	期間内の全採取予定量：かきこみ砂利 30,000m ³ 1 日の採取予定量：かきこみ砂利 最大 450m ³		
採 取 の 期 間	令和 7 年 6 月 9 日～令和 8 年 3 月 31 日		
採 取 時 間	8 時～17 時		
掘削又は切土をする土地の面積及び深さ	156,491m ³		
砂 利 採 取 の た め の 機 械 の 種 類 及 び 数	バックホウ (平積 0.6～1.2m ³ 級) ブルドーザ (9～15 t 級)		
砂利採取管理所在地	奈良県吉野郡十津川村小原 5 番地 3 号 電源開発株式会社 西日本支店 十津川電力所		
電 話 番 号	0746-62-0058		
採 取 業 務 主 任 者	大栗 浩之		